




PLANTA BAIXA LAMBRI- 13º PAVIMENTO
Esc.:Sem Escala

QUADRO DE ESQUADRIAS - PORTAS					
CÓDIGO	DIMENSÕES (m)	ÁREAS (m²)	MATERIAL	TIPO	QUANT.
P1	0.70 X 2.10	1.47	MDF LISO MADEIRADO	ABRIR (1 FOLHA)	02
P2	0.80 X 2.10	1.68	MDF LISO MADEIRADO	ABRIR (1 FOLHA)	07
P3	0.90 X 2.10	1.89	MDF LISO MADEIRADO	ABRIR (1 FOLHA)	01
P4	1.00 X 2.10	2.10	MDF LISO MADEIRADO	ABRIR (1 FOLHA)	01
P5	1.00 X 2.10	2.10	MDF LISO MADEIRADO	CORRER	01
P6	2.00 X 2.10	4.20	MDF LISO MADEIRADO	CORRER	01

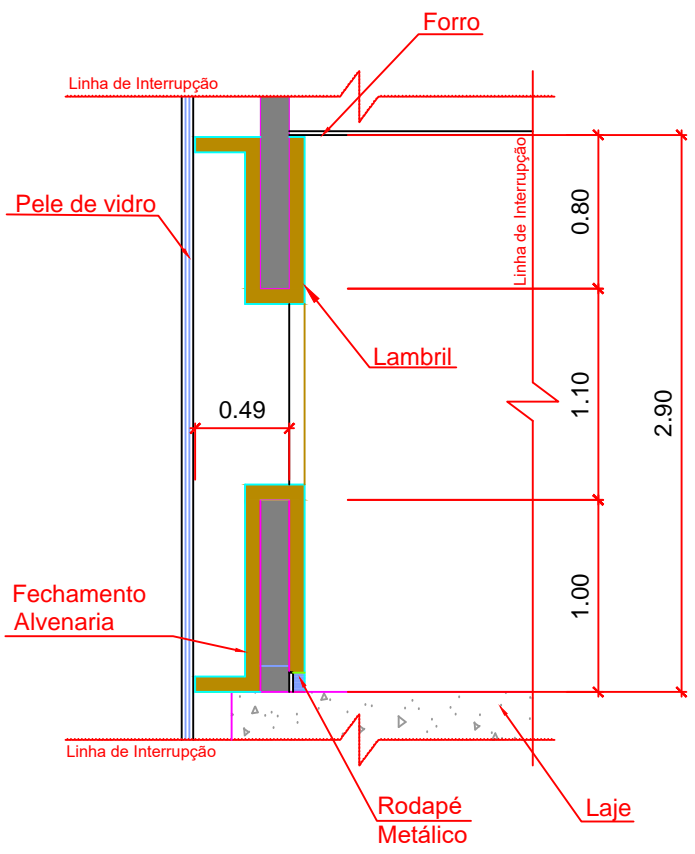

DETALHE LAMBRI
ESCALA 1:25



ASSEMBLEIA LEGISLATIVA DO ESTADO DE RONDÔNIA					
LOCAL	PORTO VELHO - RO	AUTORIA DO PROJETO	GISELE GRAVATÁ	CADISTA	XXX
CONTEÚDO	PLANTA BAIXA LAMBRI - 13º PAVIMENTO	GERENTE DE PROJETO	SEAR	ESCALA	INDICADA
OBRA / UNIDADE	NOVA SEDE ALE/RO	RESPONSÁVEL TÉCNICO PELA OBRA	XXXX	ETAPA DE PROJETO	REVISÃO 01
				FRANCHA	PAR 07/07