



| QUADRO DE ESQUADRIAS - PORTAS | | | | | |
|-------------------------------|---------------|------------|--------------------|-----------------|--------|
| CÓDIGO | DIMENSÕES (m) | ÁREAS (m²) | MATERIAL | TIPO | QUANT. |
| P1 | 0.70 X 2.10 | 1.47 | MDF LISO MADEIRADO | ABRIR (1 FOLHA) | - |
| P2 | 0.80 X 2.10 | 1.68 | MDF LISO MADEIRADO | ABRIR (1 FOLHA) | - |
| P3 | 0.90 X 2.10 | 1.89 | MDF LISO MADEIRADO | ABRIR (1 FOLHA) | - |
| P4 | 1.00 X 2.10 | 2.10 | MDF LISO MADEIRADO | ABRIR (1 FOLHA) | - |
| P5 | 1.00 X 2.10 | 2.10 | MDF LISO MADEIRADO | CORRER | - |
| P6 | 2.00 X 2.10 | 4.20 | MDF LISO MADEIRADO | CORRER | - |

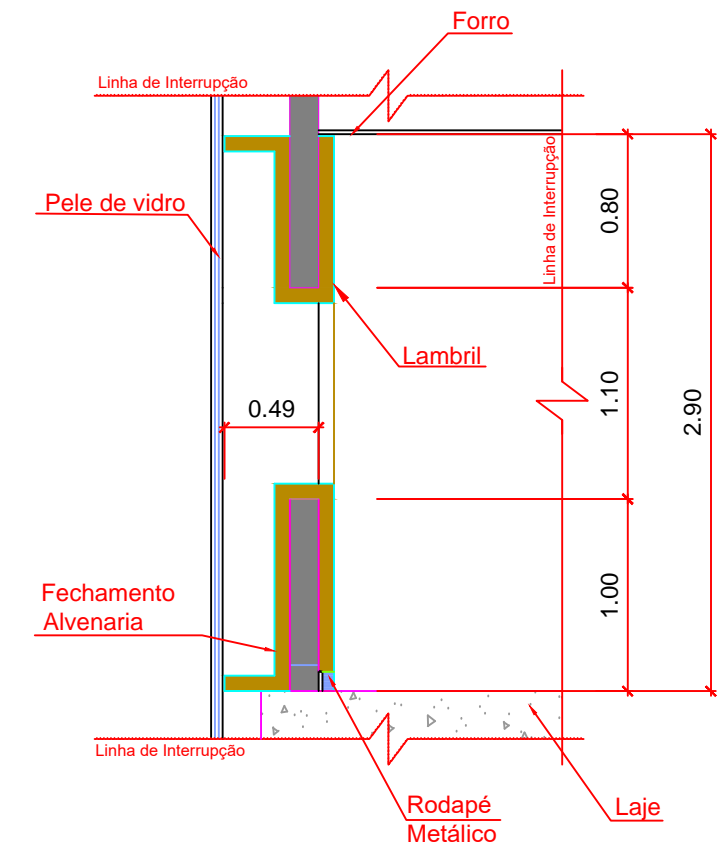

DETALHE LAMBRIL
ESCALA 1:25

PLANTA BAIXA LAMBRI - TÉRREO
Esc.: 1/100

| | | | | |
|---|------------------------------|-------------------------------|----------------|------------------------------------|
|  ASSEMBLEIA LEGISLATIVA DO ESTADO DE RONDÔNIA | | | | |
| LOCAL | PORTO VELHO - RO | AUTORIA/DO PROJETO | GISELE GRAVATÁ | CADISTA XXX |
| CONTEÚDO | PLANTA BAIXA LAMBRI - TÉRREO | GERENTE DE PROJETO | SEAR | ESCALA INDICADA DATA SETEMBRO/2020 |
| OBRA / UNIDADE | NOVA SEDE ALE/RO | RESPONSÁVEL TÉCNICO PELA OBRA | XXXX | ETAPA DE PROJETO REVISÃO 01 |
| FRANCHA | | | | PAR 01/07 |