



PLANTA BAIXA LAMBRI - 2º PAVIMENTO  
Esc.: 1/100



DETALHE LAMBRI  
ESCALA 1:25

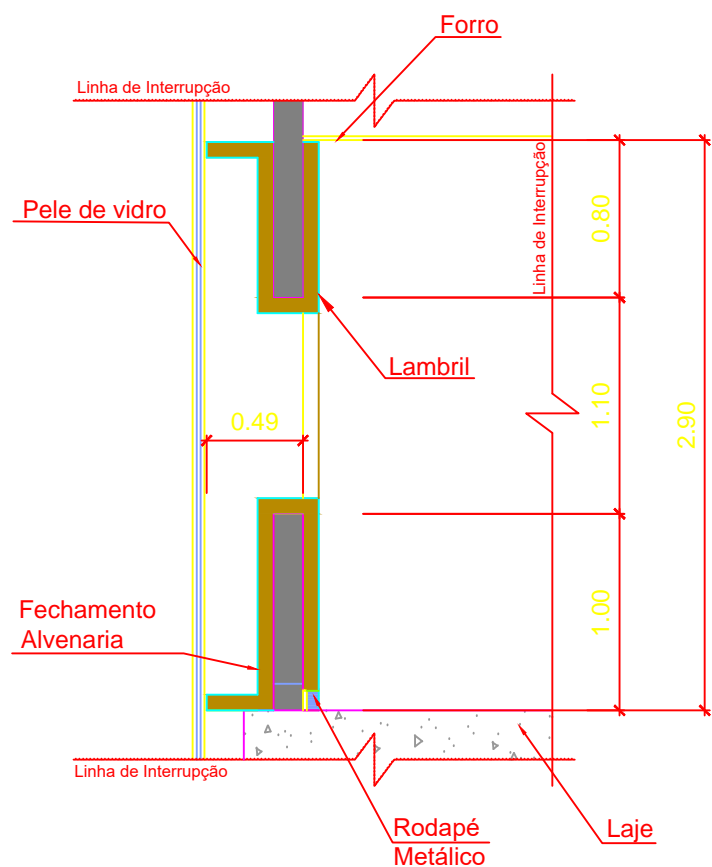

							<b>ASSEMBLEIA LEGISLATIVA DO ESTADO DE RONDÔNIA</b>				
LOCAL		AUTOR(A) DO PROJETO			CADISTA						
PORTO VELHO - RO		SEEAR			XXX						
CONTEÚDO		GERENTE DE PROJETO			ESCALA		INDICADA		DATA		
PLANTA BAIXA LAMBRI - 2º PAVIMENTO		SEEAR							ABRIL/2019		
OBRA / UNIDADE		RESPONSÁVEL TÉCNICO PELA OBRA			ETAPA DE PROJETO		ESTUDO				
NOVA SEDE ALE/RO		XXXX			PRANCHA		<b>PAR 03/07</b>				