





PLANTA BAIXA LAMBRI- 13° PAVIMENTO
Esc.:Sem Escala

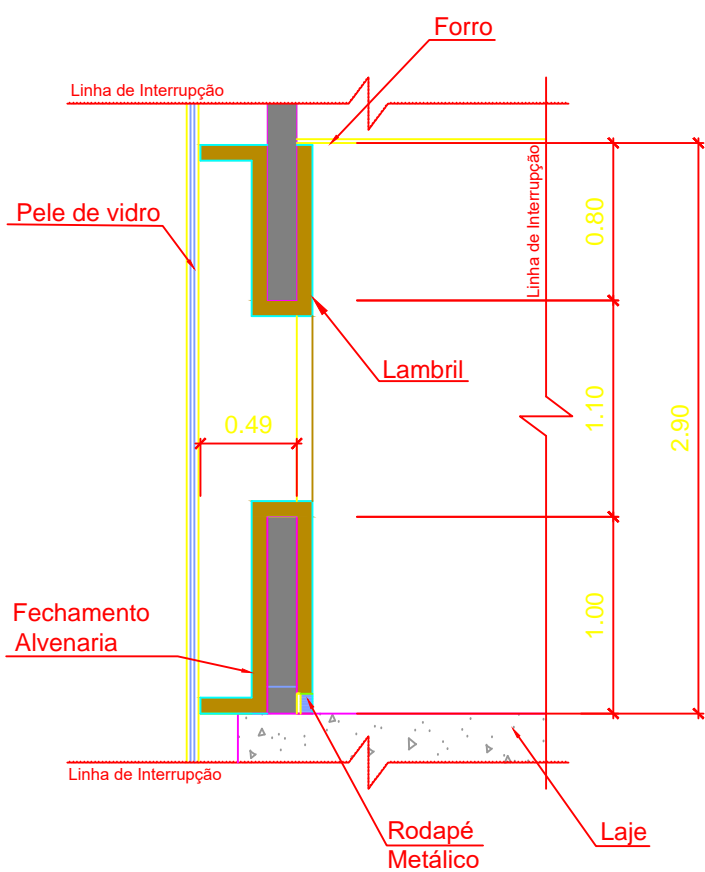

DETALHE LAMBRI
ESCALA 1:25

	ASSEMBLEIA LEGISLATIVA DO ESTADO DE RONDÔNIA					
	LOCAL	AUTOR(A) DO PROJETO		CADISTA		
	PORTO VELHO - RO	SEEAR		XXX		
	CONTEÚDO	GERENTE DE PROJETO		ESCALA	INDICADA	DATA
	PLANTA BAIXA LAMBRÍ - 13º PAVIMENTO	SEEAR		ETAPA DE PROJETO	ESTUDO	ABRIL/2019
OBRA / UNIDADE	RESPONSÁVEL TÉCNICO PELA OBRA		PRANCHA			
NOVA SEDE ALE/RO	XXXX		PAR 07/07			