





PLANTA BAIXA LAMBRI- 5° AO 12° PAVIMENTO
Esc.:Sem Escala

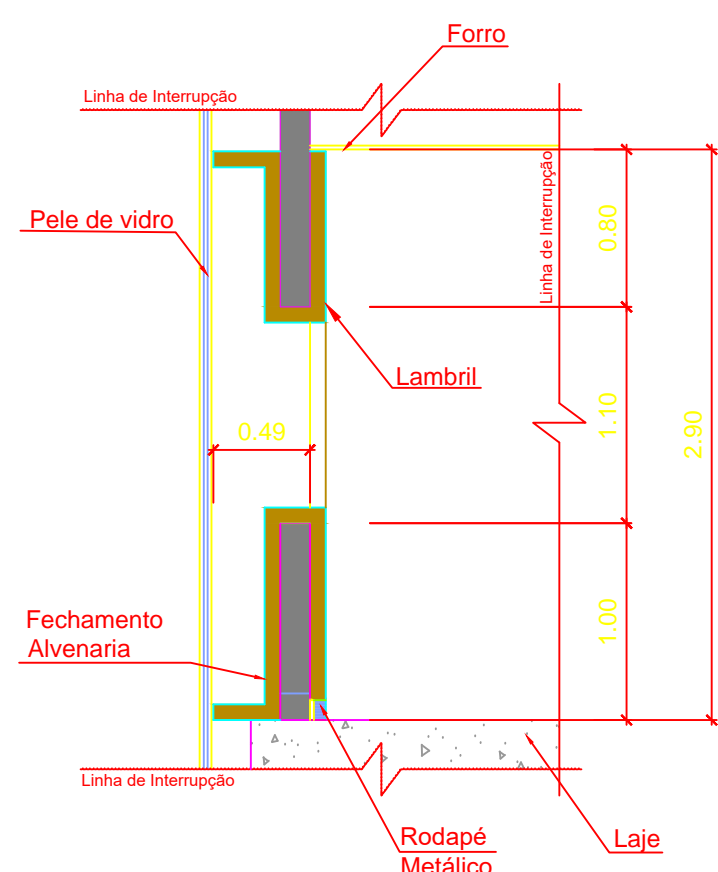

DETALHE LAMBRI
ESCALA 1:25

	ASSEMBLEIA LEGISLATIVA DO ESTADO DE RONDÔNIA			
	LOCAL	AUTOR(A) DO PROJETO	CADISTA	
	PORTO VELHO - RO	SEEAR	XXX	
	CONTEÚDO	GERENTE DE PROJETO	ESCALA	INDICADA DATA
	PLANTA BAIXA LAMBRI - 5° AO 12° PAV.	SEEAR	ABRIL/2019	
OBRA / UNIDADE		RESPONSÁVEL TÉCNICO PELA OBRA	ETAPA DE PROJETO	ESTUDO
NOVA SEDE ALE/RO		XXXX	PRANCHA	PAR 06/07