


PLANTA BAIXA LAMBRI - TÉRREO
Esc.: 1/100

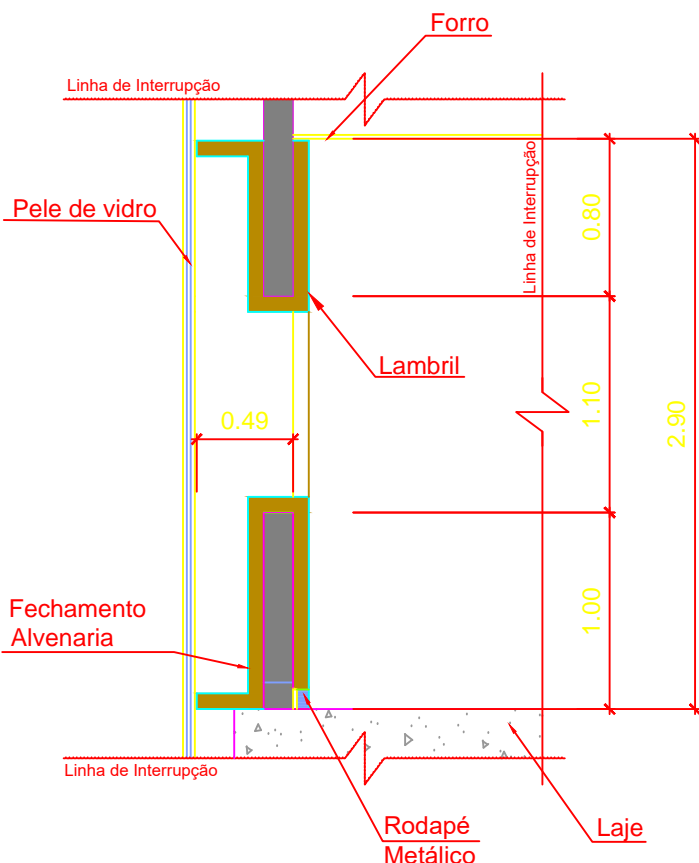

DETALHE LAMBRI
ESCALA 1:25

ASSEMBLEIA LEGISLATIVA DO ESTADO DE RONDÔNIA				
LOCAL	PORTO VELHO - RO	AUTOR(A) DO PROJETO	SEEAR	CADISTA
CONTEÚDO	PLANTA BAIXA LAMBRI - TÉRREO	GERENTE DE PROJETO	SEEAR	ESCALA INDICADA
OBRA / UNIDADE	NOVA SEDE ALE/RO	RESPONSÁVEL TÉCNICO PELA OBRA	XXXX	ETAPA DE PROJETO
				PRANCHA
				PAR 01/07