



QUADRO DE ESQUADRIAS - PORTAS					
CÓDIGO	DIMENSÕES (m)	ÁREAS (m²)	MATERIAL	TIPO	QUANT.
P1	0.70 X 2.10	1.47	MDF LISO MADEIRADO	ABRIR (1 FOLHA)	-
P2	0.80 X 2.10	1.68	MDF LISO MADEIRADO	ABRIR (1 FOLHA)	-
P3	0.90 X 2.10	1.89	MDF LISO MADEIRADO	ABRIR (1 FOLHA)	-
P4	1.00 X 2.10	2.10	MDF LISO MADEIRADO	ABRIR (1 FOLHA)	-
P5	1.00 X 2.10	2.10	MDF LISO MADEIRADO	CORRER	-
P6	2.00 X 2.10	4.20	MDF LISO MADEIRADO	CORRER	-

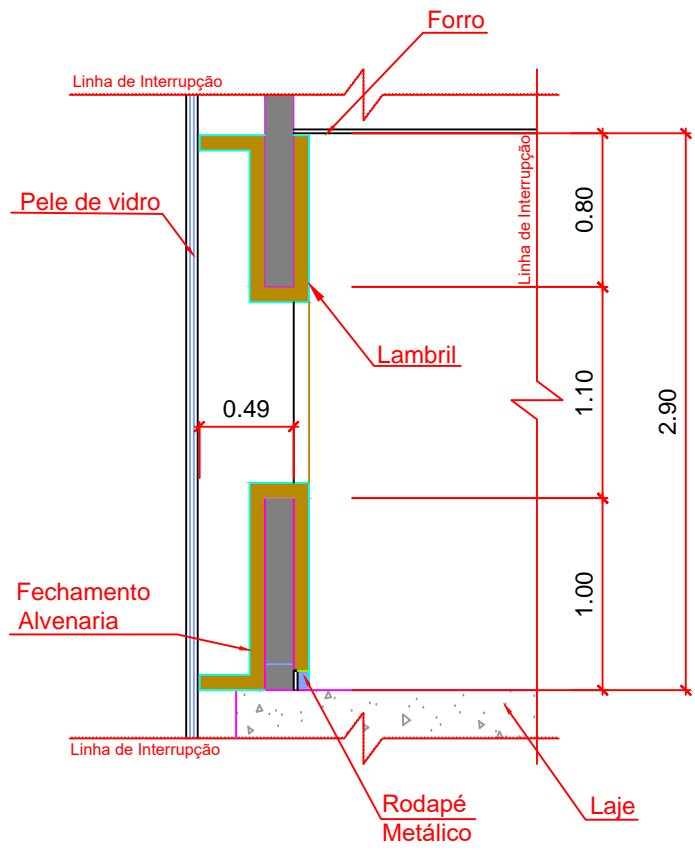

DETALHE LAMBRIL
ESCALA 1:25

PLANTA BAIXA LAMBRI - 1º PAVIMENTO
Esc.: 1/100

ASSEMBLEIA LEGISLATIVA DO ESTADO DE RONDÔNIA						
	LOCAL	AUTOR(A) DO PROJETO	CADISTA			
	PORTO VELHO - RO	GISELE GRAVATÁ	XXX			
	CONTEÚDO	GERENTE DE PROJETO	ESCALA	INDICADA	DATA	
	PLANTA BAIXA LAMBRI - 1º PAVIMENTO	SEAR	ETAPA DE PROJETO	REVISÃO 01		
	OBRA / UNIDADE	RESPONSÁVEL TÉCNICO PELA OBRA	FRANCHA			
	NOVA SEDE ALE/RO	XXXX	PAR 02/07			