



PLANTA BAIXA LAMBRI - 3º PAVIMENTO  
Esc.: 1/100

QUADRO DE ESQUADRIAS - PORTAS					
CÓDIGO	DIMENSÕES (m)	ÁREAS (m²)	MATERIAL	TIPO	QUANT.
P1	0.70 X 2.10	1.47	MDF LISO MADEIRADO	ABRIR (1 FOLHA)	-
P2	0.80 X 2.10	1.68	MDF LISO MADEIRADO	ABRIR (1 FOLHA)	02
P3	0.90 X 2.10	1.89	MDF LISO MADEIRADO	ABRIR (1 FOLHA)	-
P4	1.00 X 2.10	2.10	MDF LISO MADEIRADO	ABRIR (1 FOLHA)	-
P5	1.00 X 2.10	2.10	MDF LISO MADEIRADO	CORRER	-
P6	2.00 X 2.10	4.20	MDF LISO MADEIRADO	CORRER	-

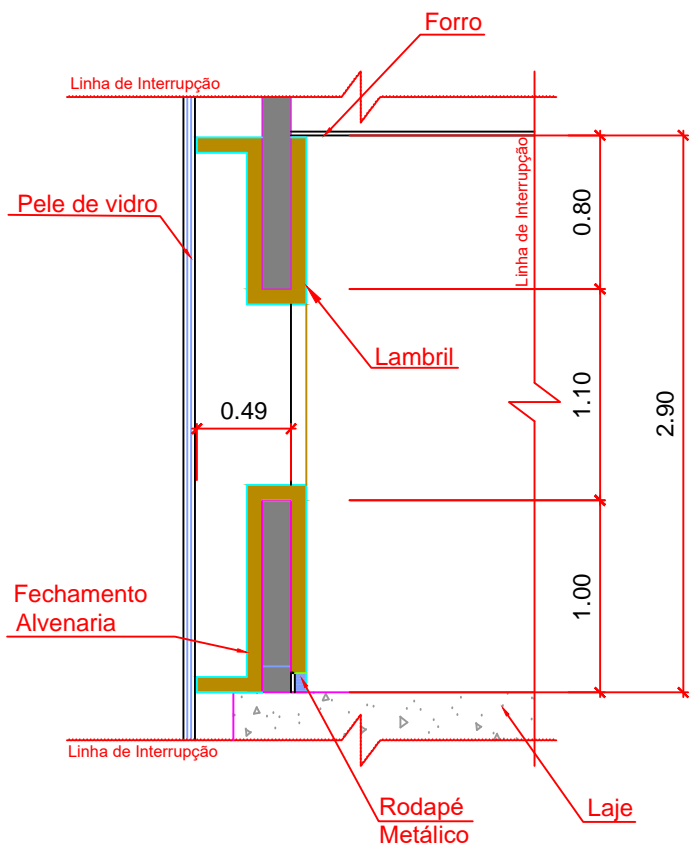

DETALHE LAMBRI  
ESCALA 1:25

 <b>ASSEMBLEIA LEGISLATIVA DO ESTADO DE RONDÔNIA</b>			
LOCAL	PORTO VELHO - RO	AUTORIA(AS) DO PROJETO	GISELE GRAVATÁ
CADISTA	XXX	GERENTE DE PROJETO	SEAR
CONTEÚDO	PLANTA BAIXA LAMBRI - 3º PAVIMENTO	RESPONSÁVEL TÉCNICO PELA OBRA	XXXX
ETAPA DE PROJETO	REVISÃO 01	FRANCHA	<b>PAR 04/07</b>