
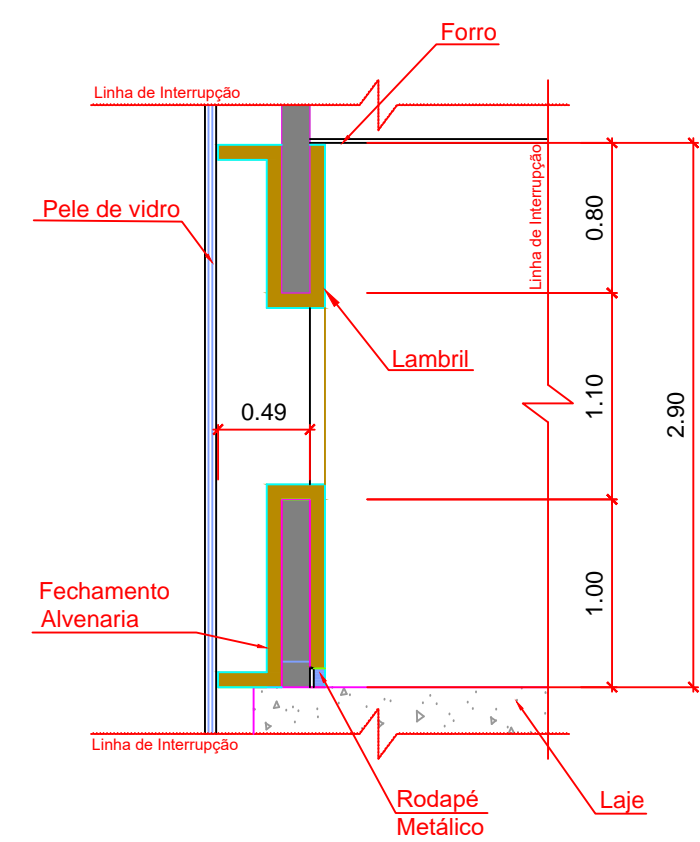


QUADRO DE ESQUADRIAS - PORTAS					
CÓDIGO	DIMENSÕES (m)	ÁREAS (m²)	MATERIAL	TIPO	QUANT.
P1	0.70 X 2.10	1.47	MDF LISO MADEIRADO	ABRIR (1 FOLHA)	-
P2	0.80 X 2.10	1.68	MDF LISO MADEIRADO	ABRIR (1 FOLHA)	-
P3	0.90 X 2.10	1.89	MDF LISO MADEIRADO	ABRIR (1 FOLHA)	-
P4	1.00 X 2.10	2.10	MDF LISO MADEIRADO	ABRIR (1 FOLHA)	-
P5	1.00 X 2.10	2.10	MDF LISO MADEIRADO	CORRER	-
P6	2.00 X 2.10	4.20	MDF LISO MADEIRADO	CORRER	-

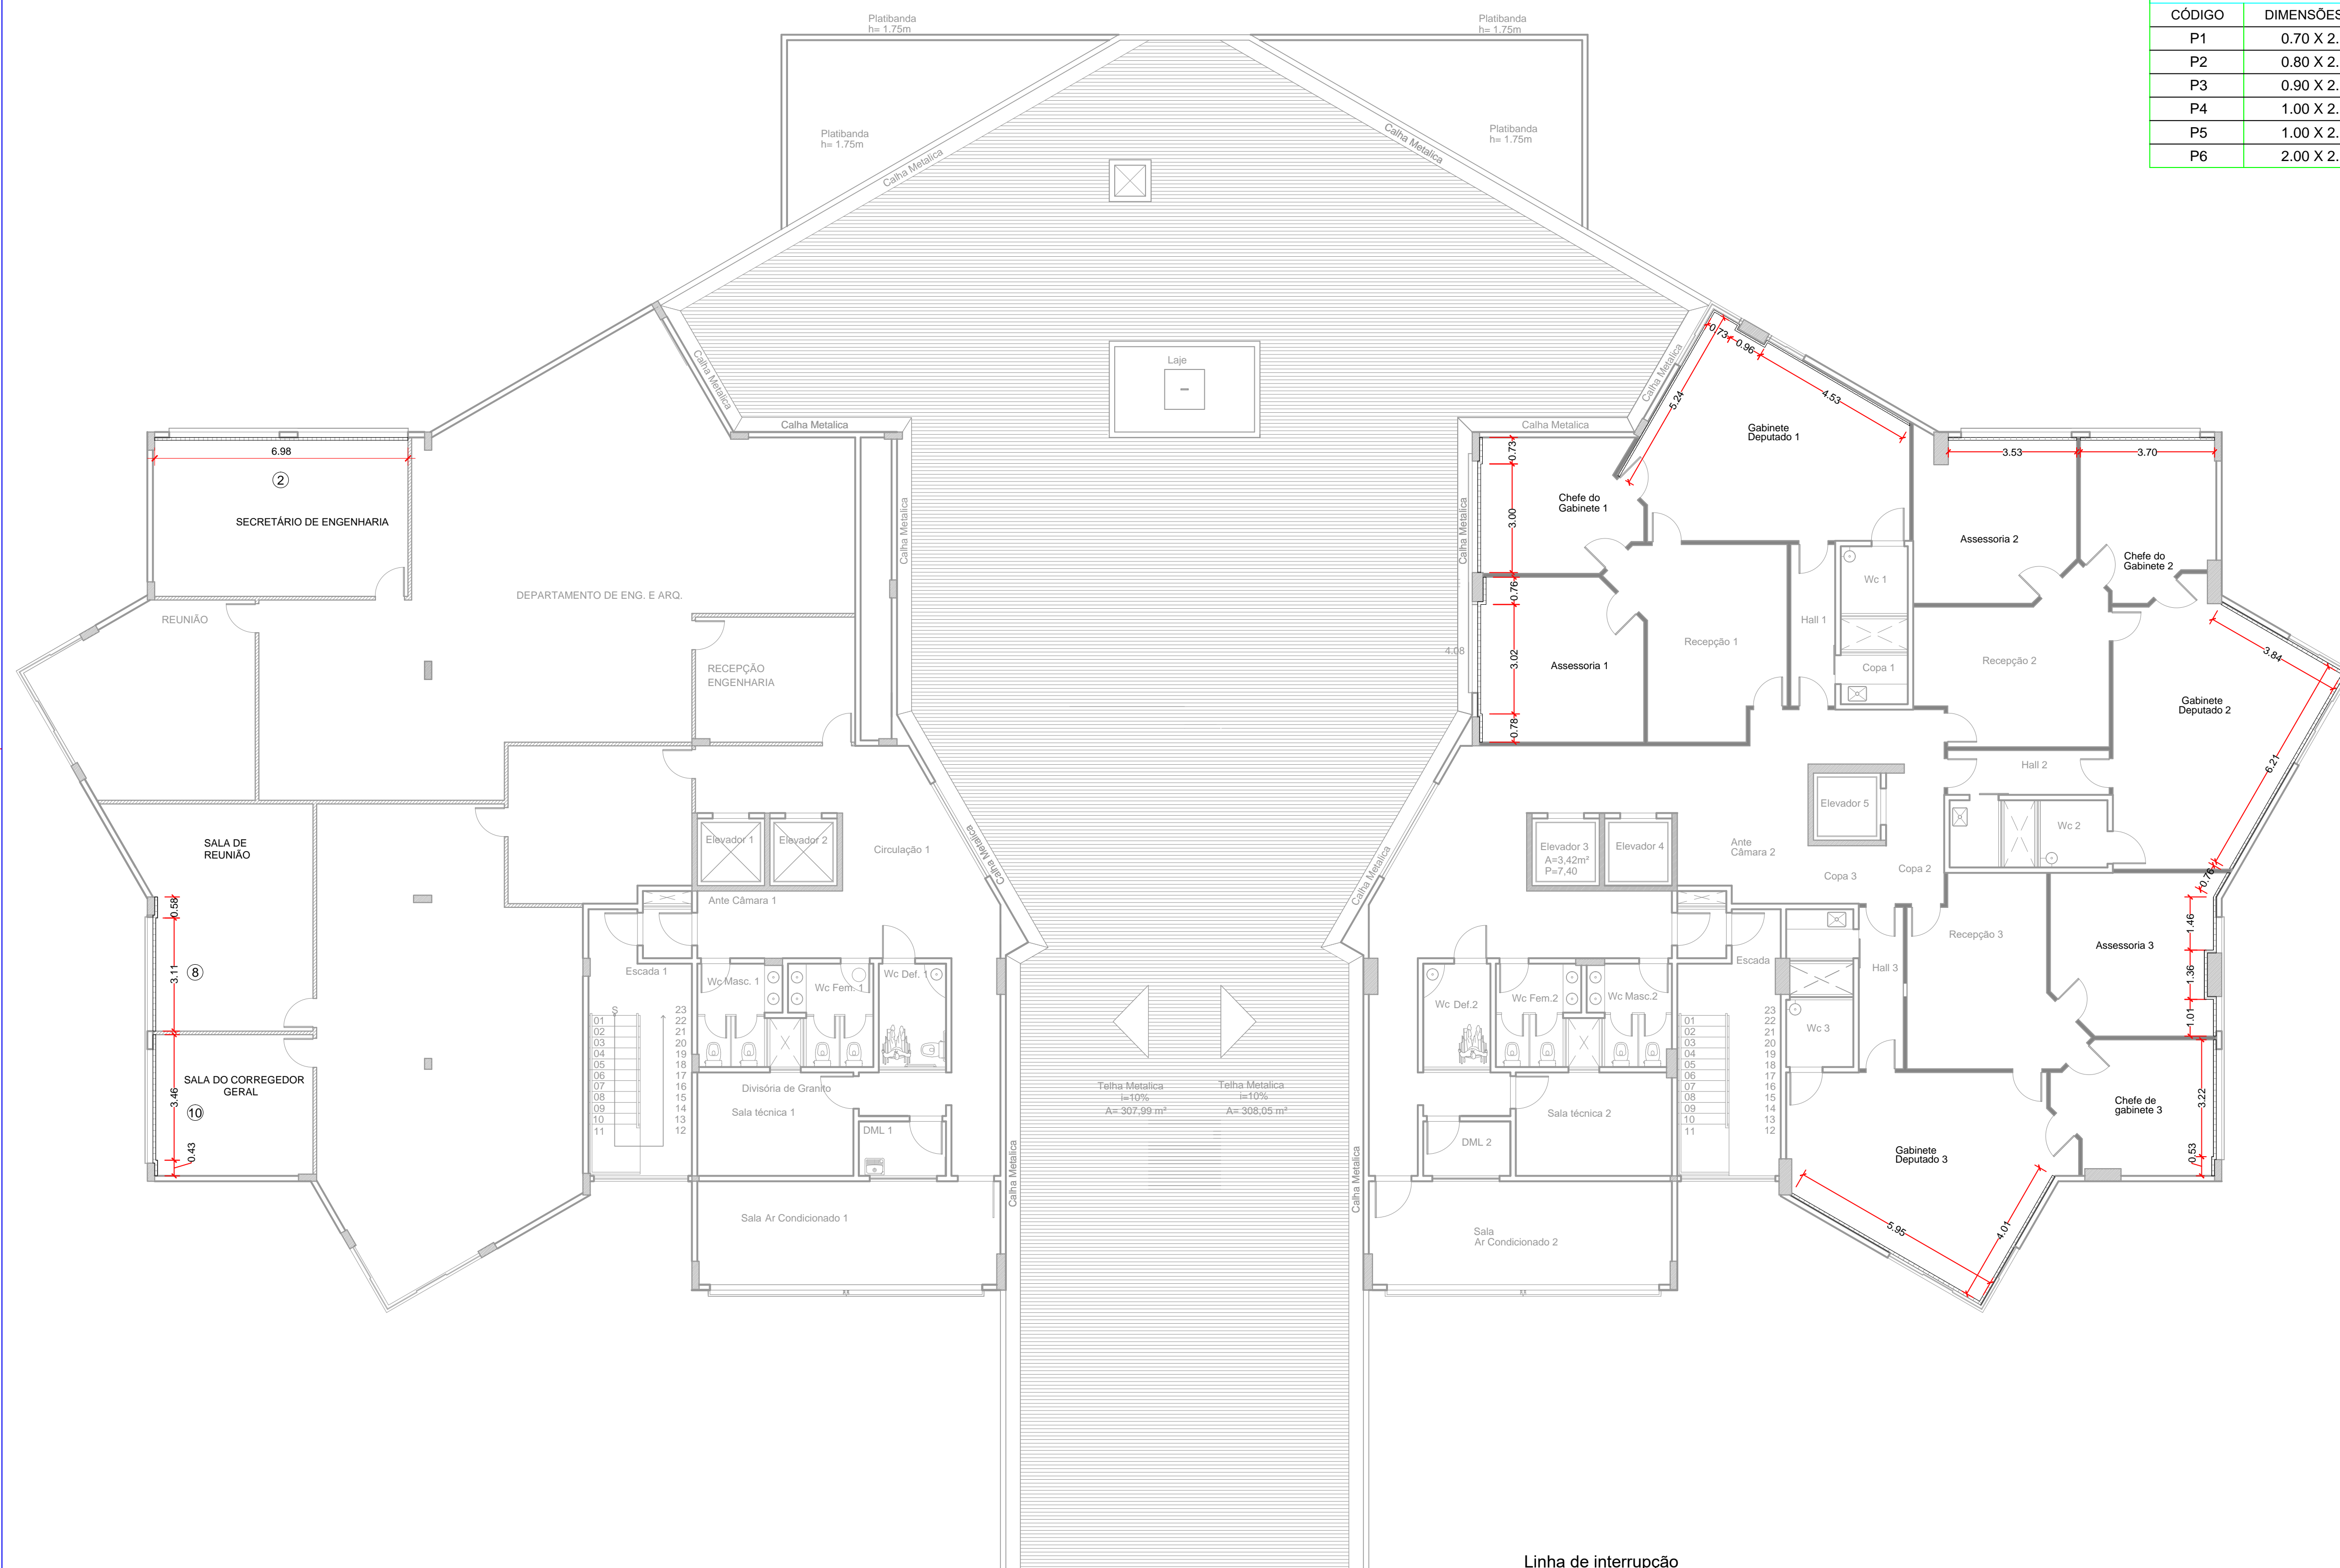

DETALHE LAMBRIL
ESCALA 1:25

PLANTA BAIXA LAMBRI- 4º PAVIMENTO
Esc.:1/100

	ASSEMBLEIA LEGISLATIVA DO ESTADO DE RONDÔNIA			
	LOCAL PORTO VELHO - RO	AUTOR(A) DO PROJETO GISELE GRAVATÁ	CADISTA XXXX	
	CONTEÚDO PLANTA BAIXA LAMBRIM - 4º PAVIMENTO	GERENTE DE PROJETO SEAR	ESCALA ETAPA DE PROJETO	INDICADA DATA SETEMBRO/2020
OBRA / UNIDADE NOVA SEDE ALE/RO	RESPONSÁVEL TÉCNICO PELA OBRA XXXX	REVISÃO 01		
		PRANCHA	PAR 05/07	