


QUADRO DE ESQUADRIAS - PORTAS					
CÓDIGO	DIMENSÕES (m)	ÁREAS (m²)	MATERIAL	TIPO	QUANT.
P1	0.70 X 2.10	1.47	MDF LISO MADEIRADO	ABRIR (1 FOLHA)	-
P2	0.80 X 2.10	1.68	MDF LISO MADEIRADO	ABRIR (1 FOLHA)	01
P3	0.90 X 2.10	1.89	MDF LISO MADEIRADO	ABRIR (1 FOLHA)	-
P4	1.00 X 2.10	2.10	MDF LISO MADEIRADO	ABRIR (1 FOLHA)	-
P5	1.00 X 2.10	2.10	MDF LISO MADEIRADO	CORRER	-
P6	2.00 X 2.10	4.20	MDF LISO MADEIRADO	CORRER	-

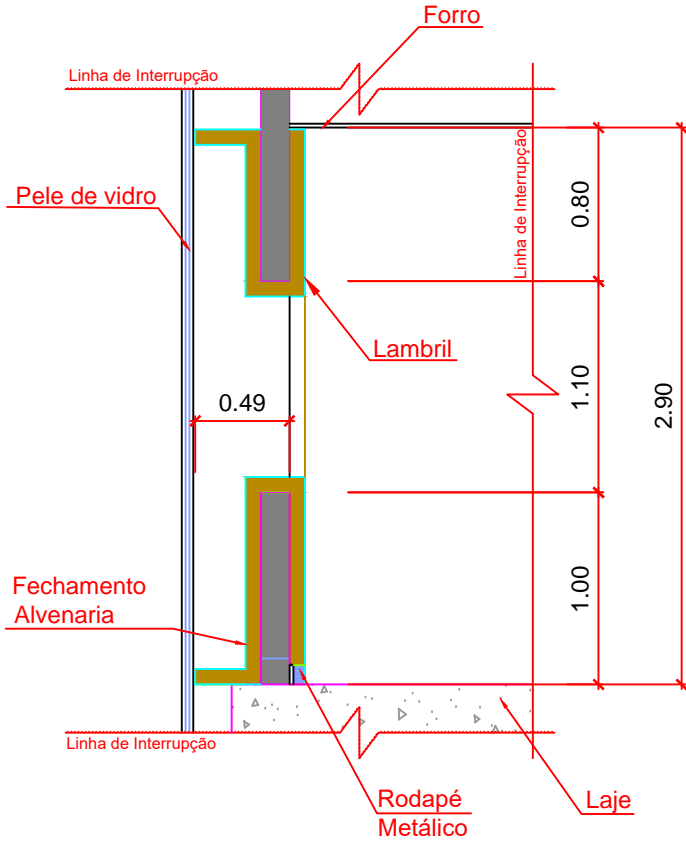

DETALHE LAMBRI  
ESCALA 1:25

PLANTA BAIXA LAMBRI - TÉRREO  
Esc.: 1/100

	ASSEMBLEIA LEGISLATIVA DO ESTADO DE RONDÔNIA				
	LOCAL	AUTORIA/ DO PROJETO	CADISTA		
	PORTO VELHO - RO	GISELE GRAVATÁ	XXX		
	CONTEÚDO	GERENTE DE PROJETO	ESCALA		
PLANTA BAIXA LAMBRI - 2º PAV.		SEAR	INDICADA DATA SETEMBRO 2020		
OBRA / UNIDADE		RESPONSÁVEL TÉCNICO PELA OBRA	ETAPA DE PROJETO REVISÃO 01		
NOVA SEDE ALE/RO		XXXX	FRANCHA PAR 03/07		