




PLANTA BAIXA LAMBRI- 5° AO 12° PAVIMENTO
Esc.:Sem Escala

QUADRO DE ESQUADRIAS - PORTAS					
CÓDIGO	DIMENSÕES (m)	ÁREAS (m²)	MATERIAL	TIPO	QUANT.
P1	0.70 X 2.10	1.47	MDF LISO MADEIRADO	ABRIR (1 FOLHA)	-
P2	0.80 X 2.10	1.68	MDF LISO MADEIRADO	ABRIR (1 FOLHA)	-
P3	0.90 X 2.10	1.89	MDF LISO MADEIRADO	ABRIR (1 FOLHA)	-
P4	1.00 X 2.10	2.10	MDF LISO MADEIRADO	ABRIR (1 FOLHA)	-
P5	1.00 X 2.10	2.10	MDF LISO MADEIRADO	CORRER	-
P6	2.00 X 2.10	4.20	MDF LISO MADEIRADO	CORRER	-

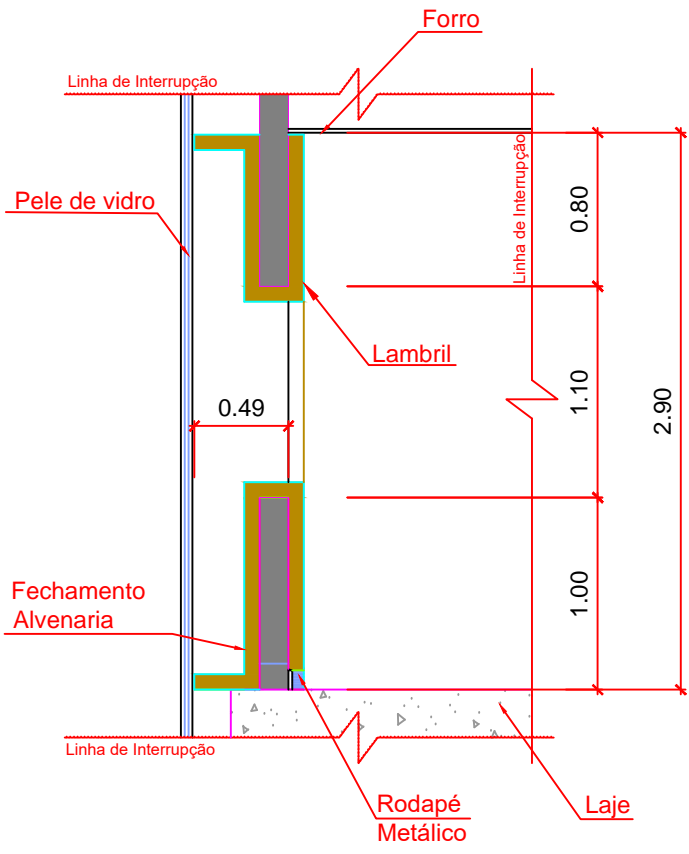

DETALHE LAMBRI
ESCALA 1:25



ASSEMBLEIA LEGISLATIVA DO ESTADO DE RONDÔNIA					
CONTEÚDO PLANTA BAIXA LAMBRI - 5° AO 12° PAV.	LOCAL PORTO VELHO - RO	AUTORIA DO PROJETO GISELE GRAVATÁ	GERENTE DE PROJETO SEAR	CADISTA XXX	INDICADA DATA SETEMBRO/2020
OBRA / UNIDADE NOVA SEDE ALE/RO	RESPONSÁVEL TÉCNICO PELA OBRA XXXX	ETAPA DE PROJETO REVISÃO 01	PRANCHA PAR 06/07		