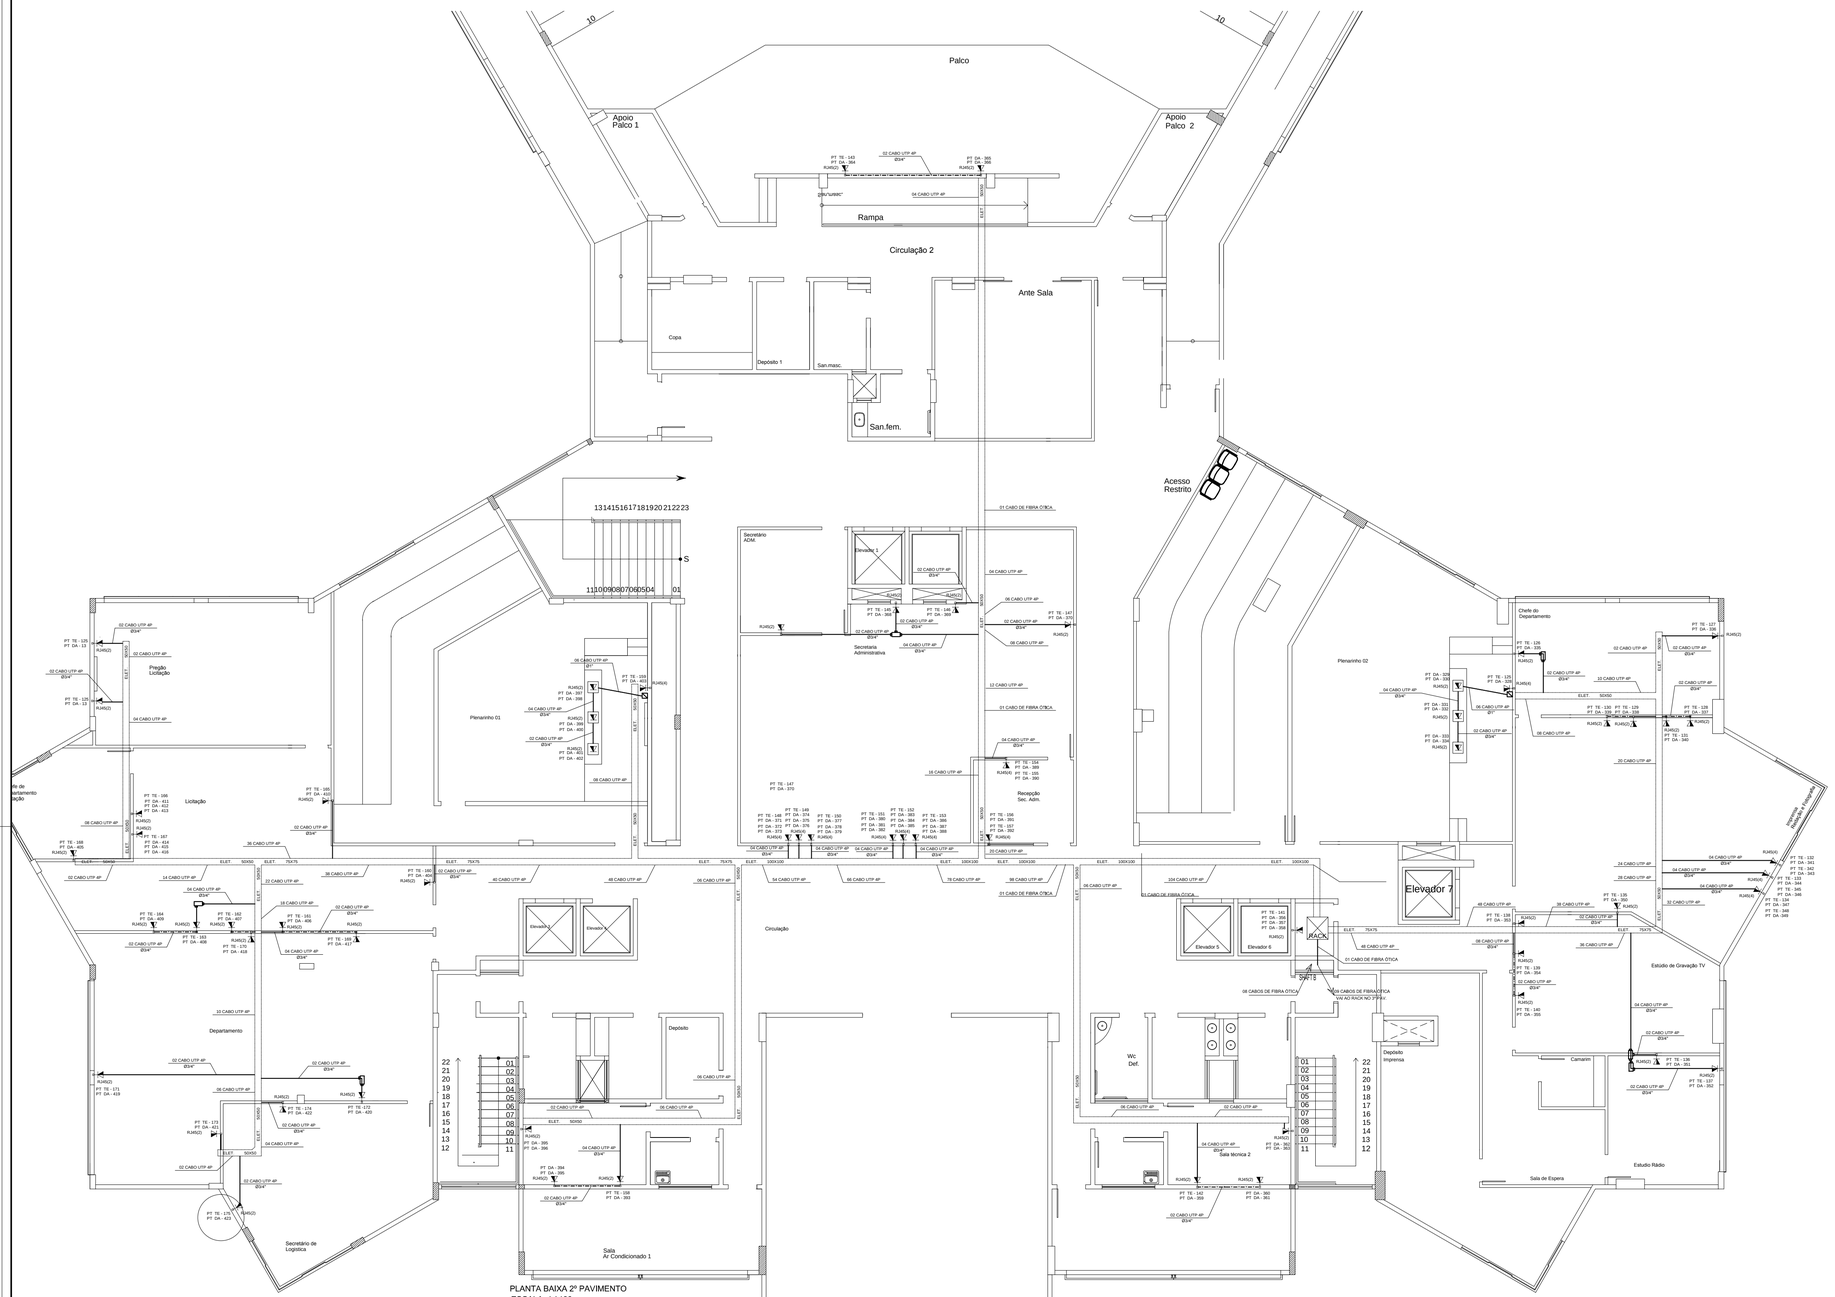

ASSEMBLEIA LEGISLATIVA DO ESTADO DE RONDÔNIA

TITULO DA PRANCHA: CABEAMENTO ESTRUTURADO DISTRIBUIÇÃO DE DADOS	PRANCHA Nº: 04/07	ESCALAS Nº: INDICADA
USO DA EDIFICAÇÃO: SEDE ADMINISTRATIVA DO PODER LEGISLATIVO ESTADUAL - ALE/RO	ZONEAMENTO	COEF. DE APROVEITAM°
LOCAL DA OBRA: AV. FARQUAR, S/N- BAIRRO OLARIA	DATA DO PROJETO: AGO/2009	DATA DA REVISÃO: OUT/2016
PROPRIETÁRIO: ASSEMBLEIA LEGISLATIVA DO ESTADO DE RONDÔNIA	CPF/CNPJ 0479.4681/0001-68	

SITUAÇÃO SEM ESCALA

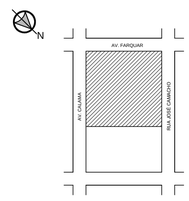

NOME E ASSINATURA DO PROPRIETÁRIO

IDENTIFICAÇÃO E ASSINATURA AUTOR DO PROJETO

JOHN KENNEDY CARNEIRO DE OLIVEIRA
ENGENHEIRO ELETRICISTA/SEG. DO TRABALHO
CREA/RO: 1049/D

IDENTIFICAÇÃO E ASSINATURA RESP. P/ EXECUÇÃO

REVISÃO:

JOHN KENNEDY CARNEIRO DE OLIVEIRA
ENGENHEIRO ELETRICISTA/SEG. DO TRABALHO
CREA/RO: 1049/D

ENGENHEIRO ELETRICISTA
MARCELO FALCÃO DA SILVA
CREA/GO: 15932D

ESPAÇO RESERVADO P/ APROVAÇÃO

ESPAÇO RESERVADO P/ APROVAÇÃO