


1 **Planta Layout**
ESCALA -1 : 75

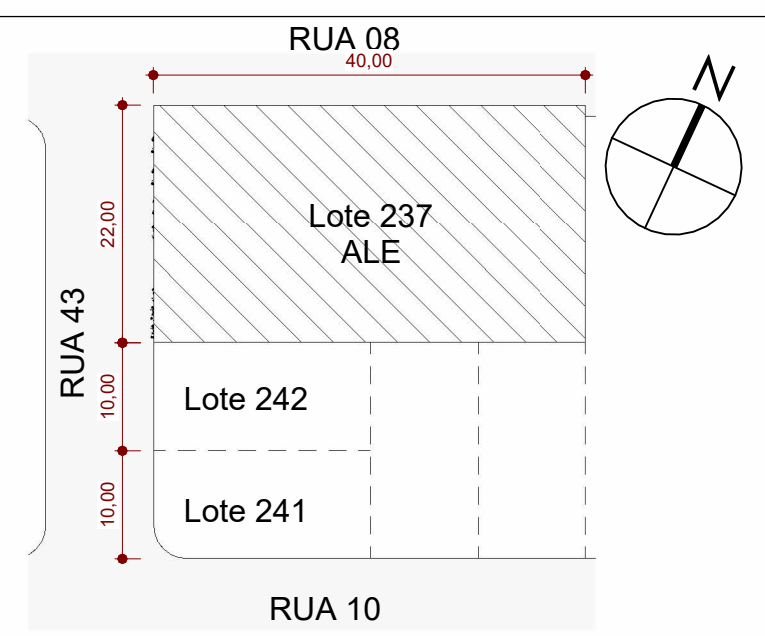

2 **Planta de Situação**
ESCALA -1 : 700

 ASSEMBLEIA LEGISLATIVA DO ESTADO DE RONDÔNIA DEPARTAMENTO DE ENGENHARIA E ARQUITETURA Endereço: Av. farquar, 2562, Olaria, CEP 76.801-466, Porto Velho / RO			
Título do projeto: <p style="text-align: center;">11ª Rondônia Rural Show Internacional</p>			
Título do desenho: <p style="text-align: center;">Planta Layout</p>			
Endereço da Obra: <p style="text-align: center;">Centro Tecnológico Vandeci Rack, Ji-Paraná/RO</p>			
Projeto: <p style="text-align: center;">ARQUITETÔNICO</p>	Data do Projeto: <p style="text-align: center;">FEV/2024</p>	Escala: <p style="text-align: center;">INDICADAS</p>	Prancha: <p style="text-align: center;">01/05</p>
Haymé Vilhena Pinto de Lima - Autor do Projeto Analista Legislativo em Arquitetura CAU Nº A112620-2		André Gurgel Secretário de Engenharia e Arquitetura	