
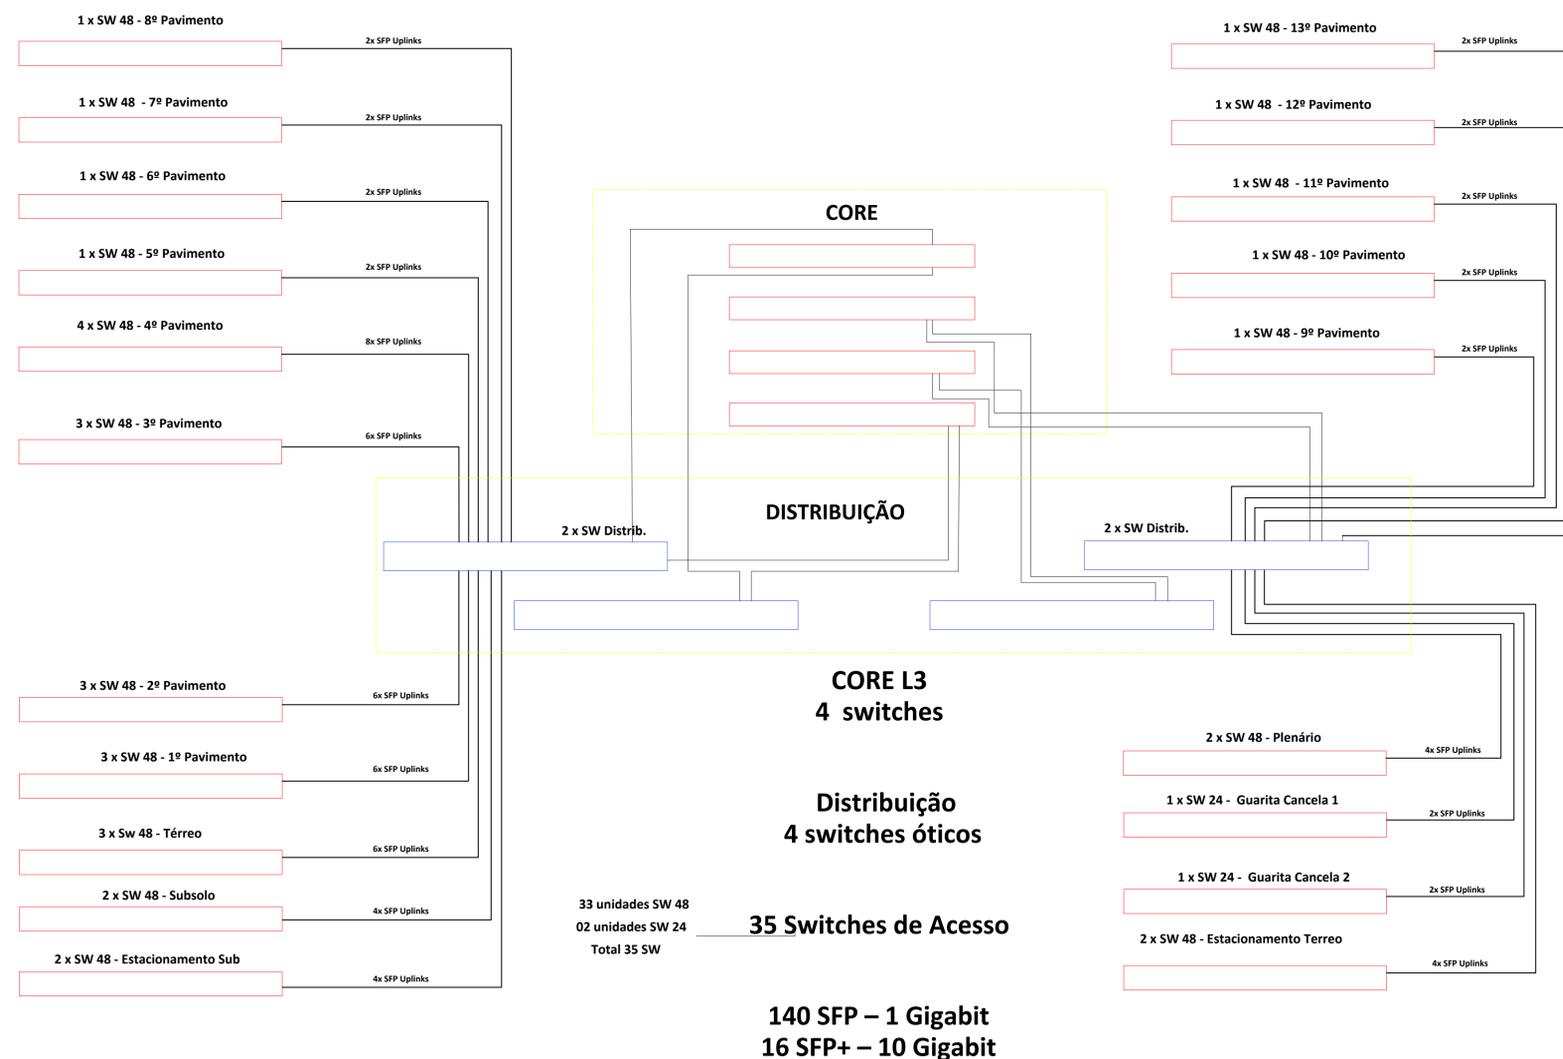


ALERO – Assembleia Legislativa do Estado de Rondônia Diagrama da Rede

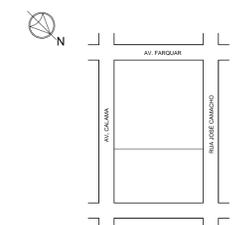

ASSEMBLEIA LEGISLATIVA DO ESTADO DE RONDÔNIA		
TÍTULO DA PRANCHA: TOPOLOGIA DE NETWORK	PRANCHA Nº: 01	ESCALAS Nº: INDICADA
USO DA EDIFICAÇÃO: SEDE ADMINISTRATIVA DO PODER LEGISLATIVO ESTADUAL - ALE/RO	ZONEAMENTO	COEF. DE APROVEITAM*
LOCAL DA OBRA: AV. FARQUAR, S/N- BAIRRO OLARIA	DATA DO PROJETO: AGO/2009	DATA DA REVISÃO: OUT/2016
PROPRIETÁRIO: ASSEMBLEIA LEGISLATIVA DO ESTADO DE RONDÔNIA	CPF/CNPJ 0479.4681/0001-68	
SITUAÇÃO SEM ESCALA 	NOME E ASSINATURA DO PROPRIETÁRIO IDENTIFICAÇÃO E ASSINATURA AUTOR DO PROJETO JOHN KENNEDY CARNEIRO DE OLIVEIRA ENGENHEIRO ELETRICISTA/SEG. DO TRABALHO CREA/RO: 1049/D IDENTIFICAÇÃO E ASSINATURA RESP. PI EXECUÇÃO	
REVISÃO: SECRETARIA ESPECIAL DE ENGENHARIA E ARQUITETURA		
JOHN KENNEDY CARNEIRO DE OLIVEIRA ENGENHEIRO ELETRICISTA/SEG. DO TRABALHO CREA/RO: 1049/D	ENGENHEIRO ELETRICISTA MARCELO FALCÃO DA SILVA CREA/RO: 15932/D	
ESPAÇO RESERVADO PI APROVAÇÃO	ESPAÇO RESERVADO PI APROVAÇÃO	