


PLANTA BAIXA - 13° PAVIMENTO
Esc.:Sem Escala

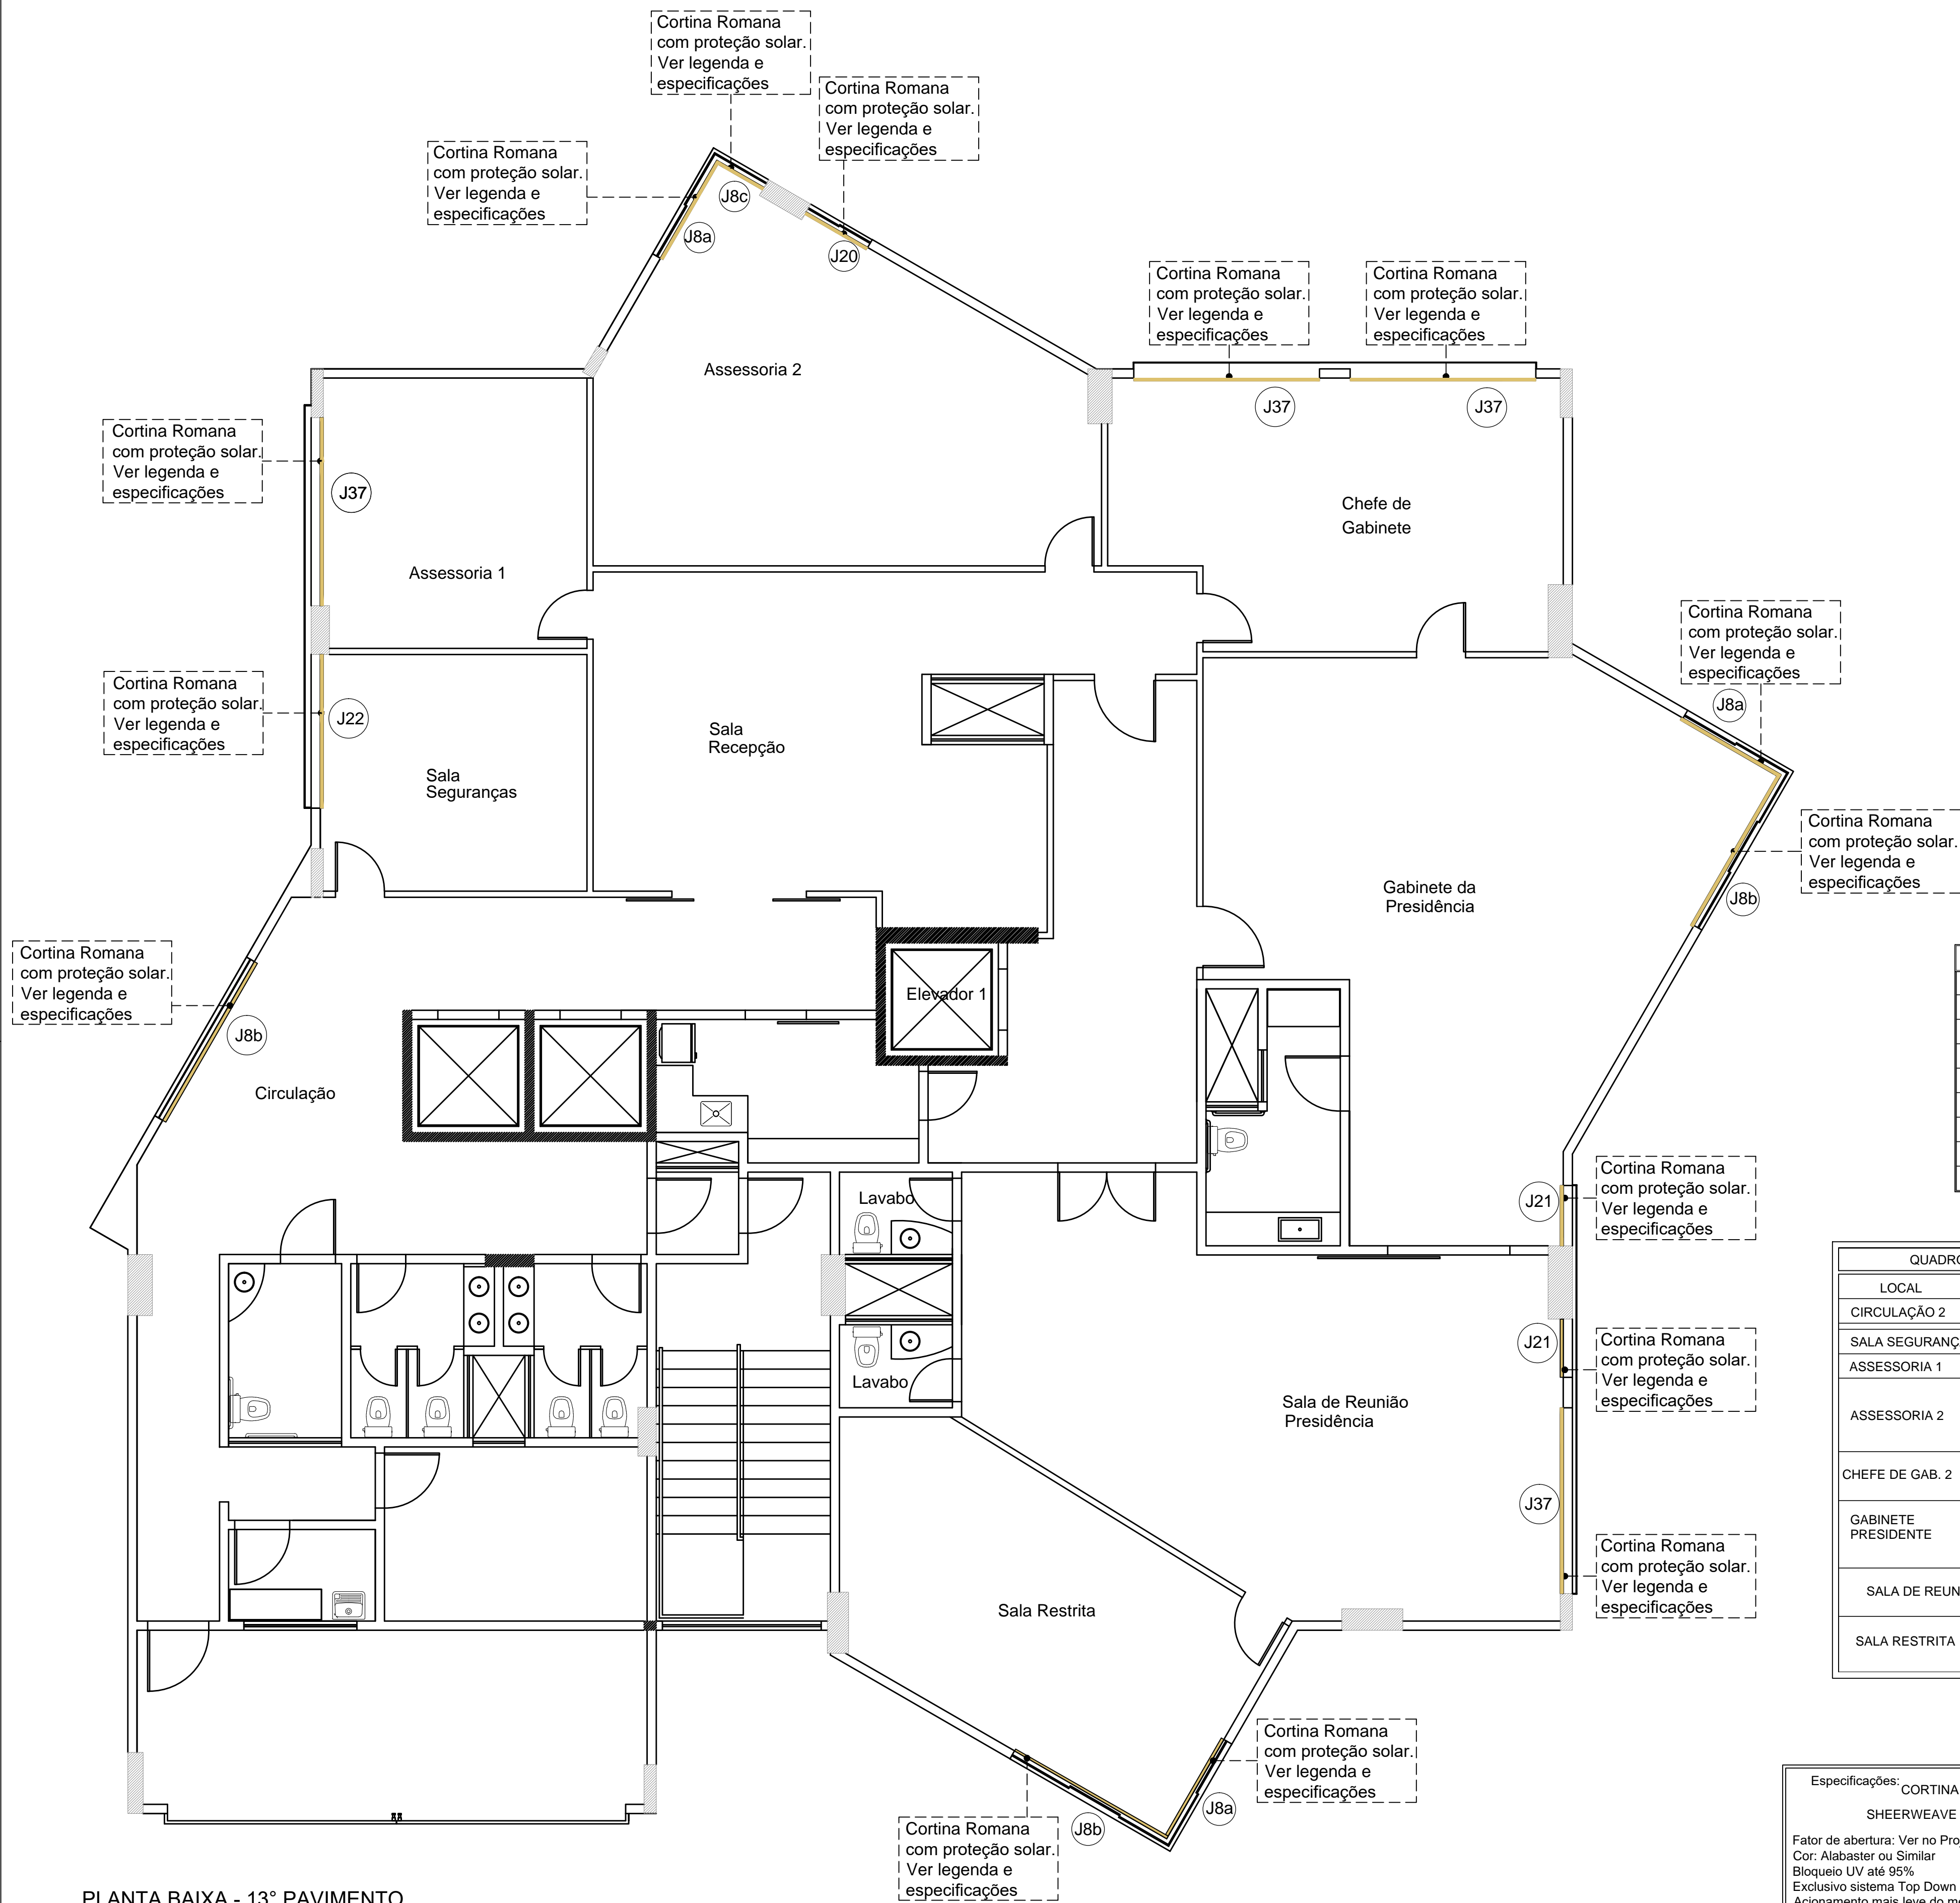

LEGENDA.:

 CORTINA



Imagem Ilustrativa (Modelo Persiana)

QUANTIDADE DE CORTINAS POR PAVIMENTO	
CÓDIGO	QUANTIDADE
J8a	03
J8b	02
J8c	01
J37	04
J20	01
J21	02
J22	01
TOTAL	14

QUADRO DE ÁREAS DE JANELAS E VÃOS PARA CORTINA				
LOCAL	CÓDIGO	LARGURA	ALTURA	ÁREA (m²)
CIRCULAÇÃO 2	J8b	3.20	1.30	4.16
SALA SEGURANÇAS	J22	2.70	2.00	5.40
ASSESSORIA 1	J37	3.20	2.00	6.40
ASSESSORIA 2	J8a	2.20	1.30	2.86
	J8c	1.20	1.30	1.56
	J20	1.35	1.30	1.755
CHEFE DE GAB. 2	J37	3.20	2.00	6.40
	J37	3.20	2.00	6.40
GABINETE PRESIDENTE	J8a	2.20	1.30	2.86
	J8b	3.20	1.30	4.16
	J21	1.18	2.00	2.36
SALA DE REUNIÃO	J37	3.20	2.00	6.40
	J8a	2.20	1.30	2.86
SALA RESTRITA	J8b	3.20	1.30	4.16

Especificações: CORTINA ROMANA COM PROTEÇÃO SOLAR

SHEERWEAVE 7005

Fator de abertura: Ver no Projeto Básico

Cor: Alabaster ou Similar

Bloqueio UV até 95%

Exclusivo sistema Top Down com Monocontrole

Acionamento mais leve do mercado em peças manuais

Tratamento antibacteriano e lavável

Ótima relação entre visibilidade externa e proteção solar



			ASSEMBLEIA LEGISLATIVA DO ESTADO DE RONDÔNIA		
TÍTULO DA PRANCHA: DETALHAMENTOS CORTINA 13° PAVIMENTO		PRANCHA N°: 10/10		ESCALAS N°: INDICADA	
USO DA EDIFICAÇÃO: SEDE ADMINISTRATIVA DO PODER LEGISLATIVO ESTADUAL - ALE/RO		ZONEAMENTO ZC		COEF. DE APROVEITAM* --	
LOCAL DA OBRA: AV. FARQUAR, S/N- BAIRRO OLARIA		DATA DA REVISÃO: MARÇO/2019		TAXA DE OCUPAÇÃO: --	
PROPRIETÁRIO: ASSEMBLEIA LEGISLATIVA DO ESTADO DE RONDÔNIA		CPF/CNPJ 0479.4681/0001-68			
		NOME E ASSINATURA DO PROPRIETÁRIO			
		SECRETÁRIO ESPECIAL DE ENGENHARIA E ARQUITETURA			
		Engenheiro RODRIGO ASSIS SILVA			
		IDENTIFICAÇÃO E ASSINATURA RESP. P/ EXECUÇÃO			
QUADRO DE ÁREAS (M²) VER EM PLANTA		AUTOR DO PROJETO			
		Arquiteta GISELE MARIA GRAVATÁ			
ESPAÇO RESERVADO P/ APROVAÇÃO		ESPAÇO RESERVADO P/ APROVAÇÃO			